


Grundriss- und Ausstattungs-vorschläge

12,120m

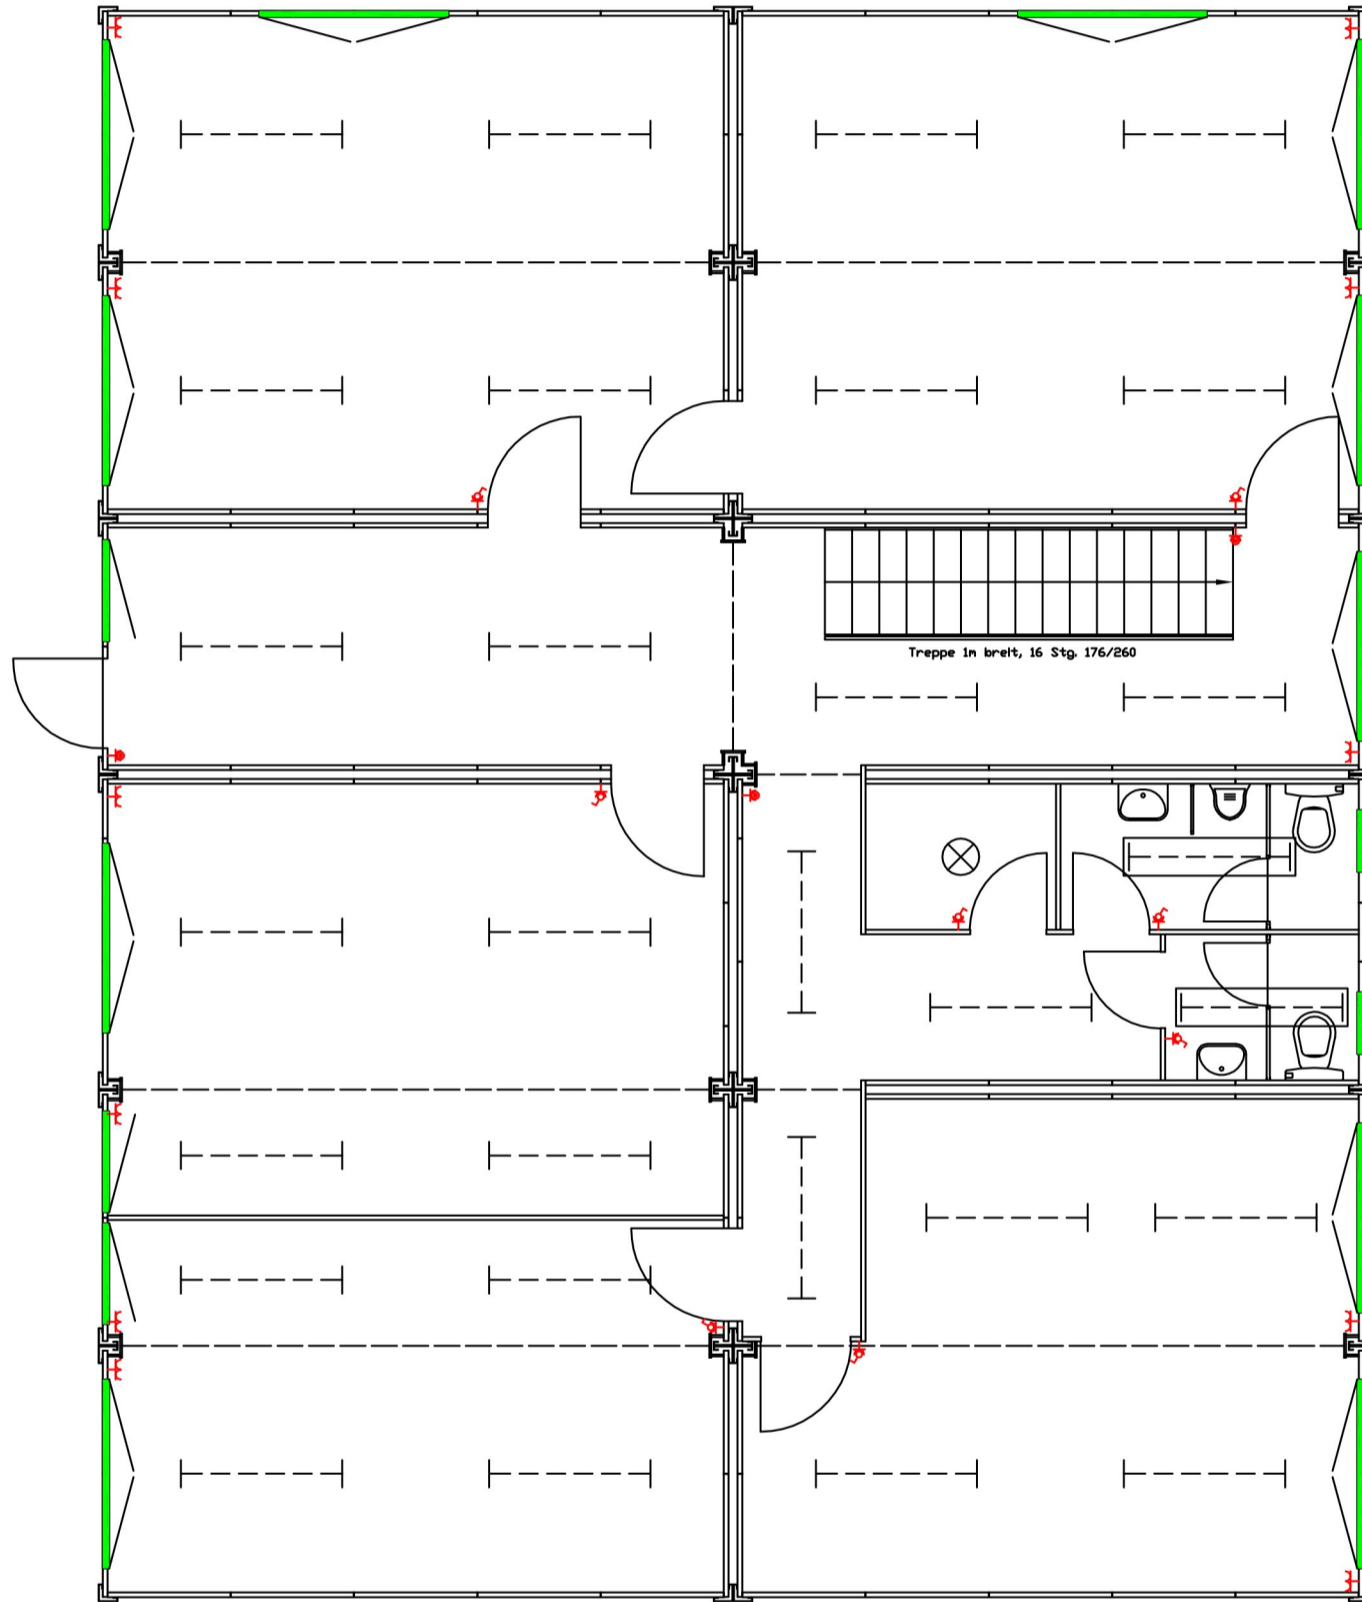

15,225m