


# Grundriss- und Ausstattungs-vorschläge

9,770m

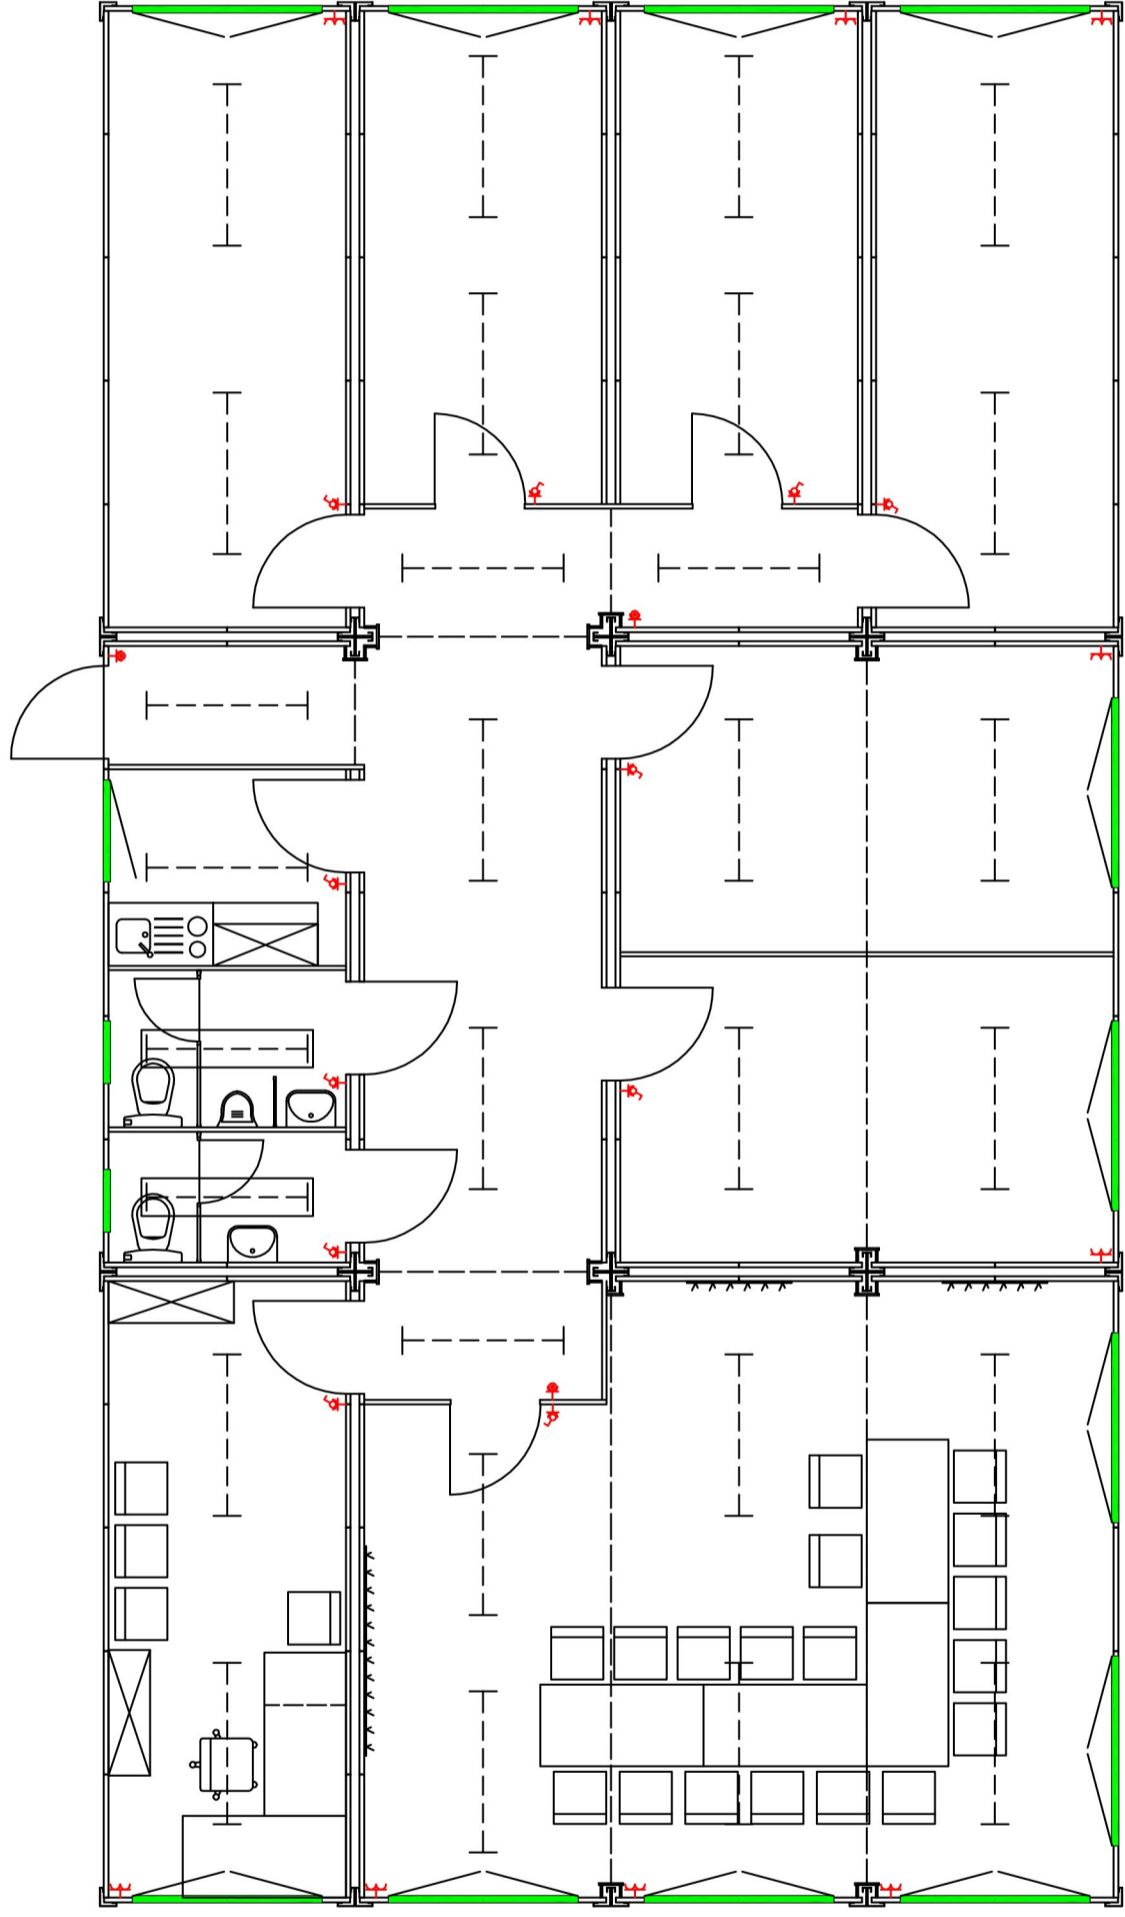

18,185m